


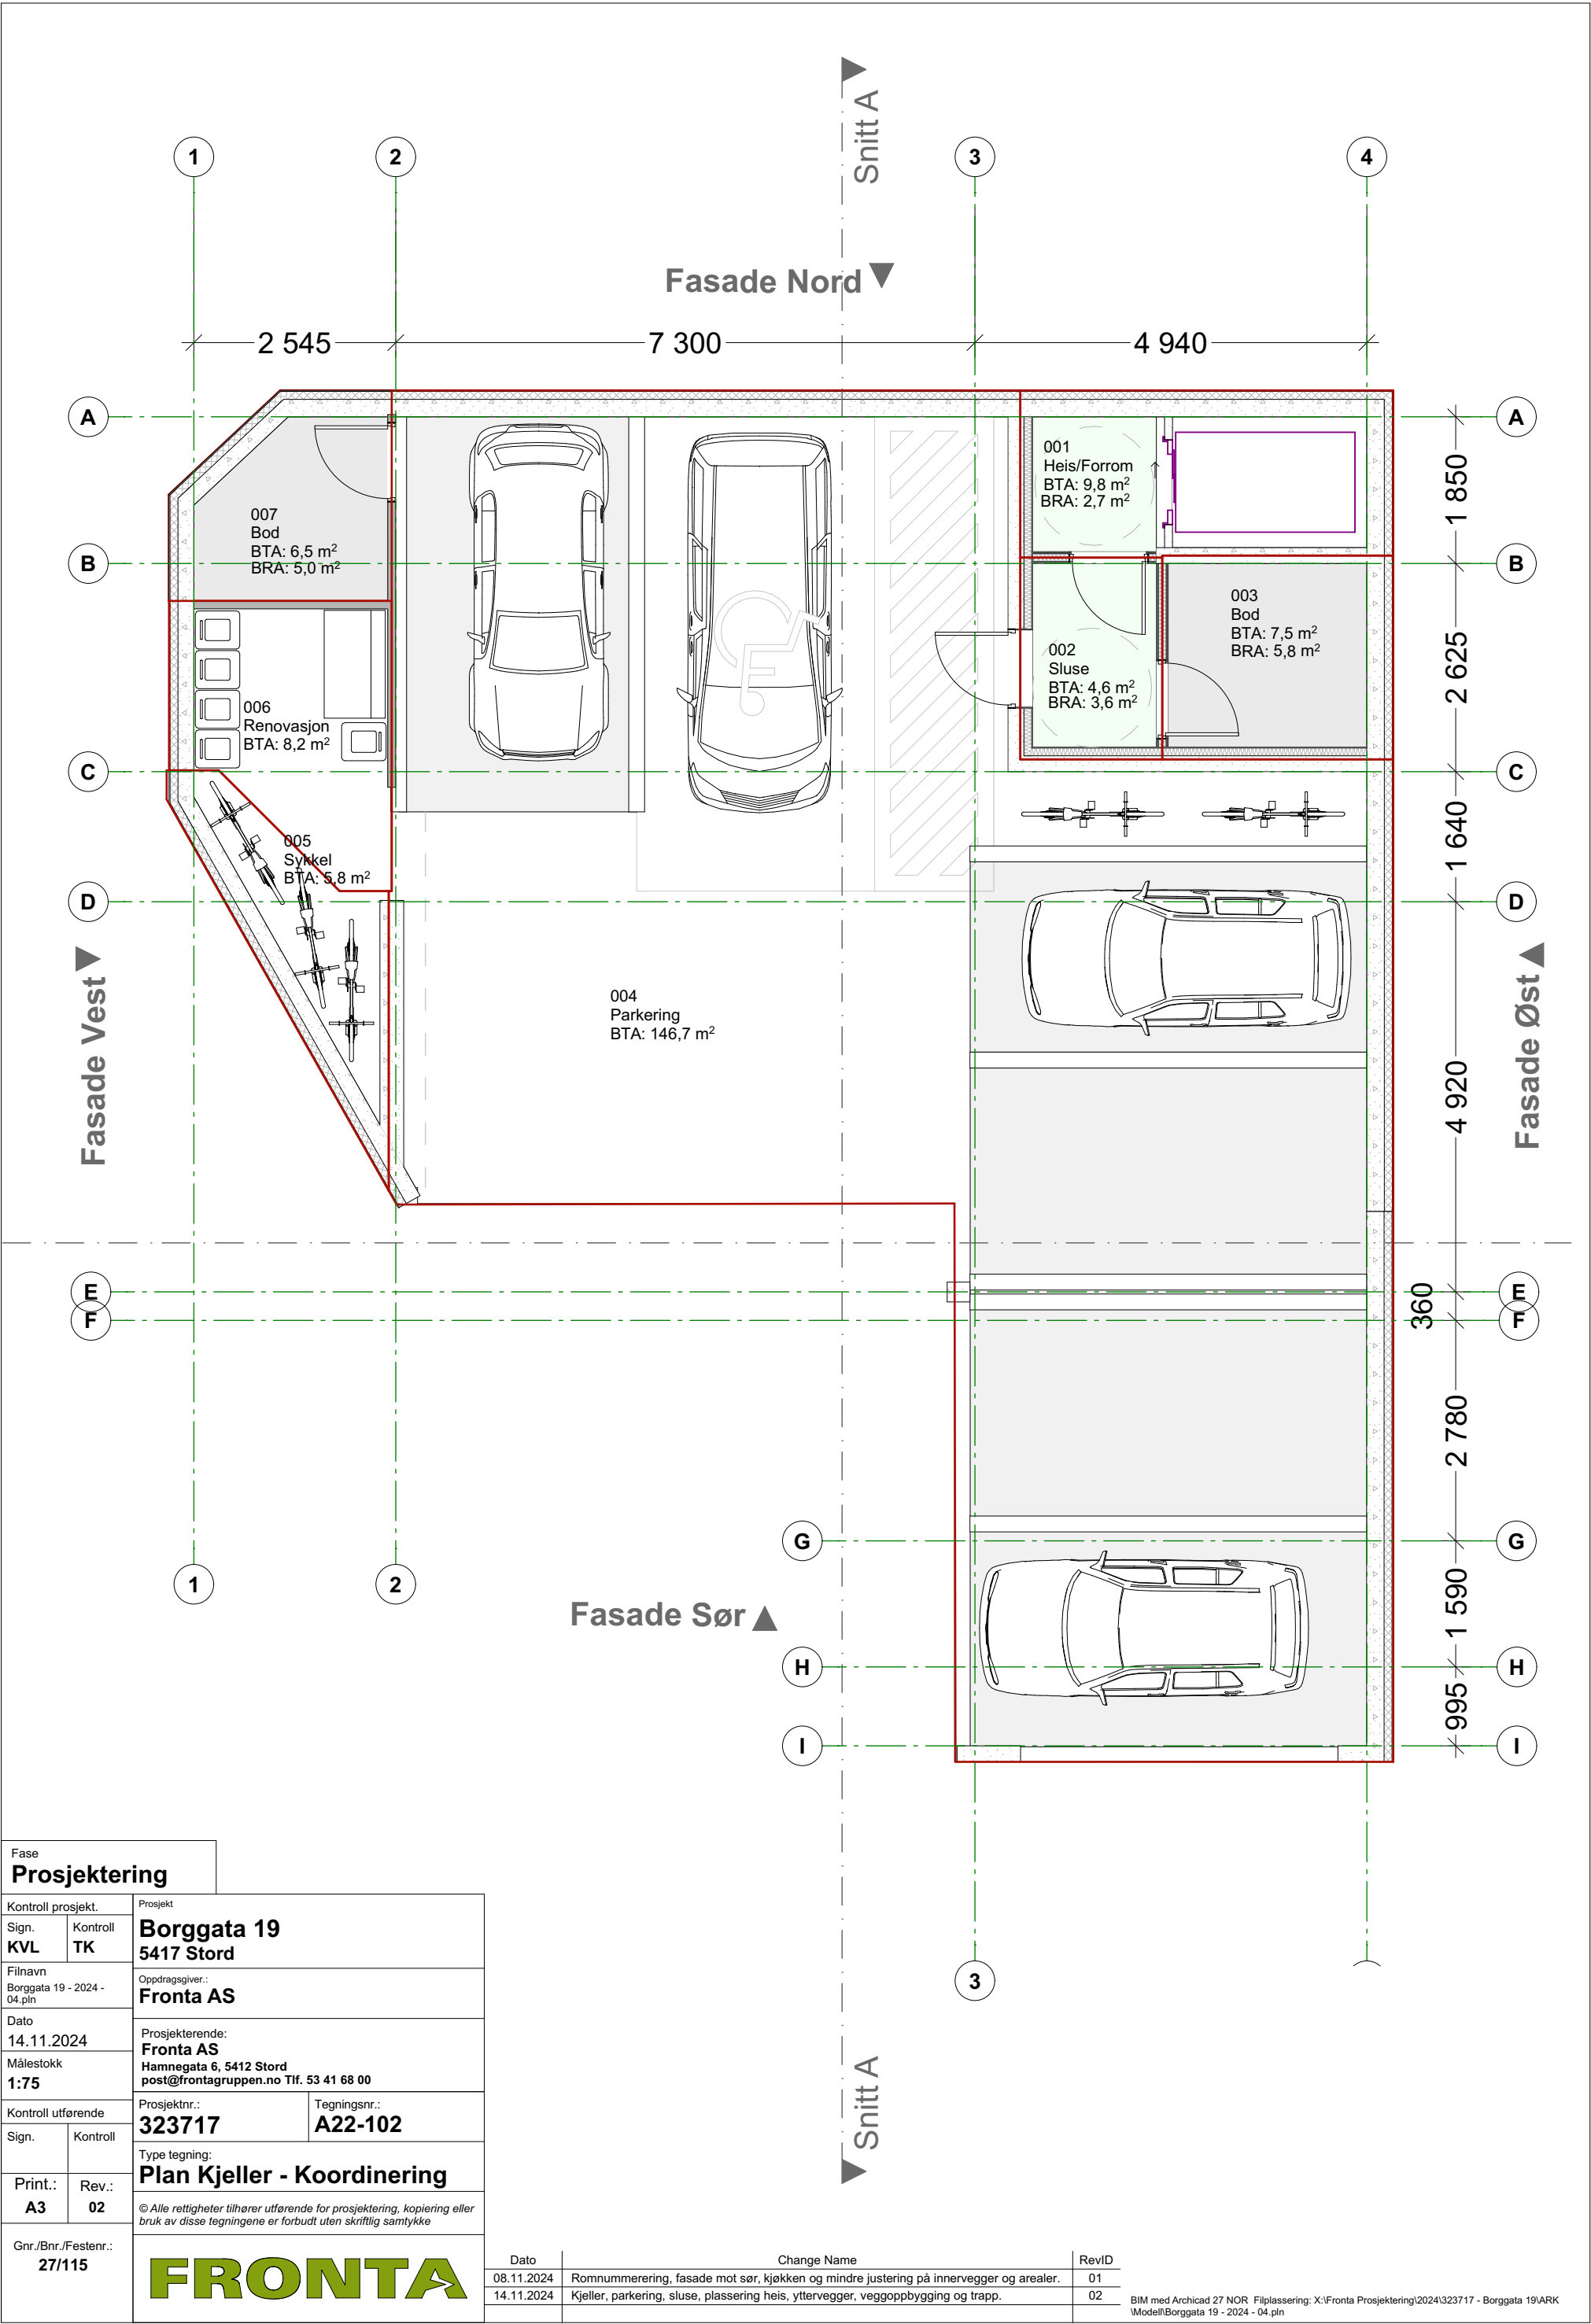

Fase		Prosjektering	
Kontroll prosjekt.		Prosjekt	
Sign.	Kontroll	Borggata 19	
KVL	TK	5417 Stord	
Filnavn		Oppdragsgiver:	
Borggata 19 - 2024 - 04.pln		Fronta AS	
Dato		Prosjekterende:	
14.11.2024		Fronta AS	
Målestokk		Hamnegata 6, 5412 Stord	
1:75		post@frontagruppen.no Tlf. 53 41 68 00	
Kontroll utførende		Prosjektnr.:	Tegningsnr.:
Sign.		323717	A22-102
Print.:		Type tegning:	
A3	02	Plan Kjeller - Koordinering	
Gnr./Bnr./Festnr.:		© Alle rettigheter tilhører utførende for prosjektering, kopiering eller bruk av disse tegningene er forbudt uten skriftlig samtykke	
27/115		FRONTA	

Dato	Change Name	RevID
08.11.2024	Romnummerering, fasade mot sør, kjøkken og mindre justering på innervegger og arealer.	01
14.11.2024	Kjeller, parkering, sluse, plassering heis, yttervegger, veggoppbygging og trapp.	02

BIM med Archicad 27 NOR Filplassering: X:\Fronta Prosjektering\2024\323717 - Borggata 19\ARK\Modell\Borggata 19 - 2024 - 04.pln