


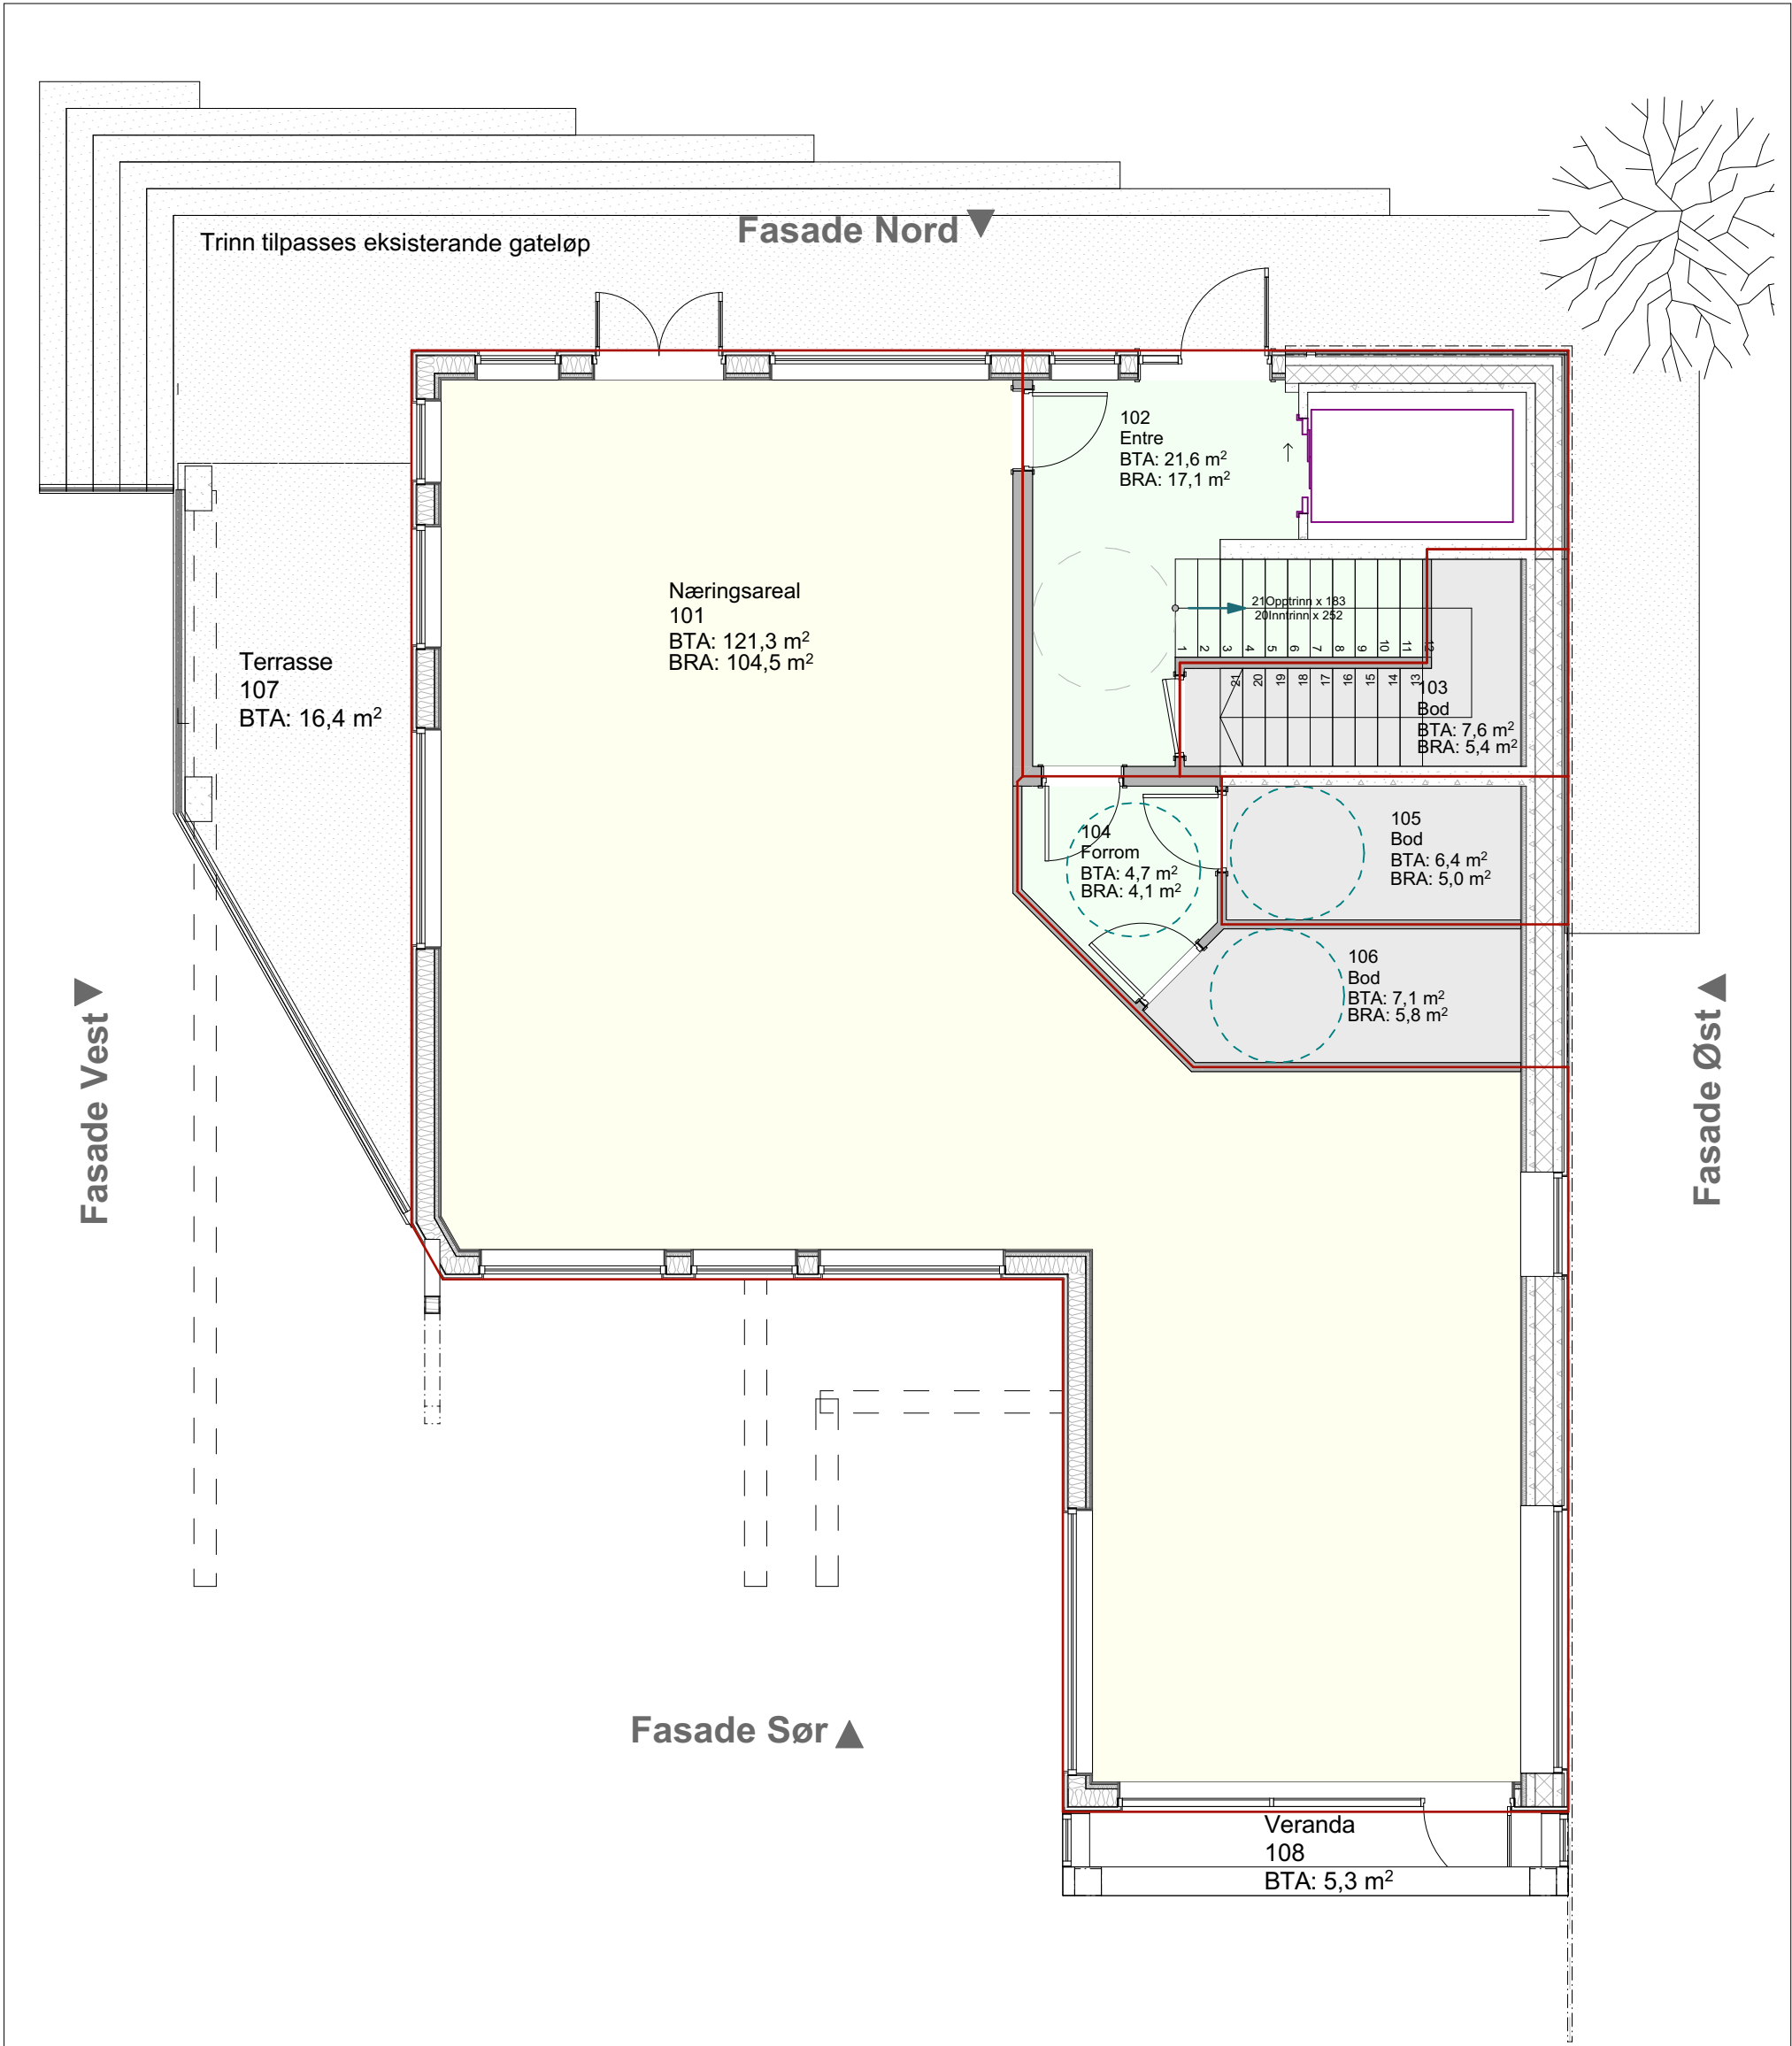

Fase	
Prosjektering	
Kontroll prosjekt.	Prosjekt
Sign. KVL	Kontroll TK
Borggata 19 5417 Stord	
Filnavn Borggata 19 - 2024 - 03.pln	Oppdragsgiver: Fronta AS
Dato 08.11.2024	Prosjekterende: Fronta AS Hamnegata 6, 5412 Stord post@frontagruppen.no Tlf. 53 41 68 00
Målestokk 1:75	
Kontroll utførende	Prosjektnr.: 323717
Sign.	Tegningsnr.: 323717-A20-1
Print.: A3	Rev.: 01
Type tegning: Plan 1. etasje	
© Alle rettigheter tilhører utførende for prosjektering, kopiering eller bruk av disse tegningene er forbudt uten skriftlig samtykke	
Gnr./Bnr./Festnr.: 27/115	

FRONTA

Dato	Change Name	RevID
08.11.2024	Romnummerering, fasade mot sør, kjøkken og mindre justering på innervegger og arealer.	01

BIM med Archicad 27 NOR Filplassering: X:\Fronta Prosjektering\2024\323717 - Borggata 19\ARK
Modell\Borggata 19 - 2024 - 03.pln