


Fasade Nord ▼

Fasade Vest ▼

Fasade Øst ▲

Fasade Sør ▲

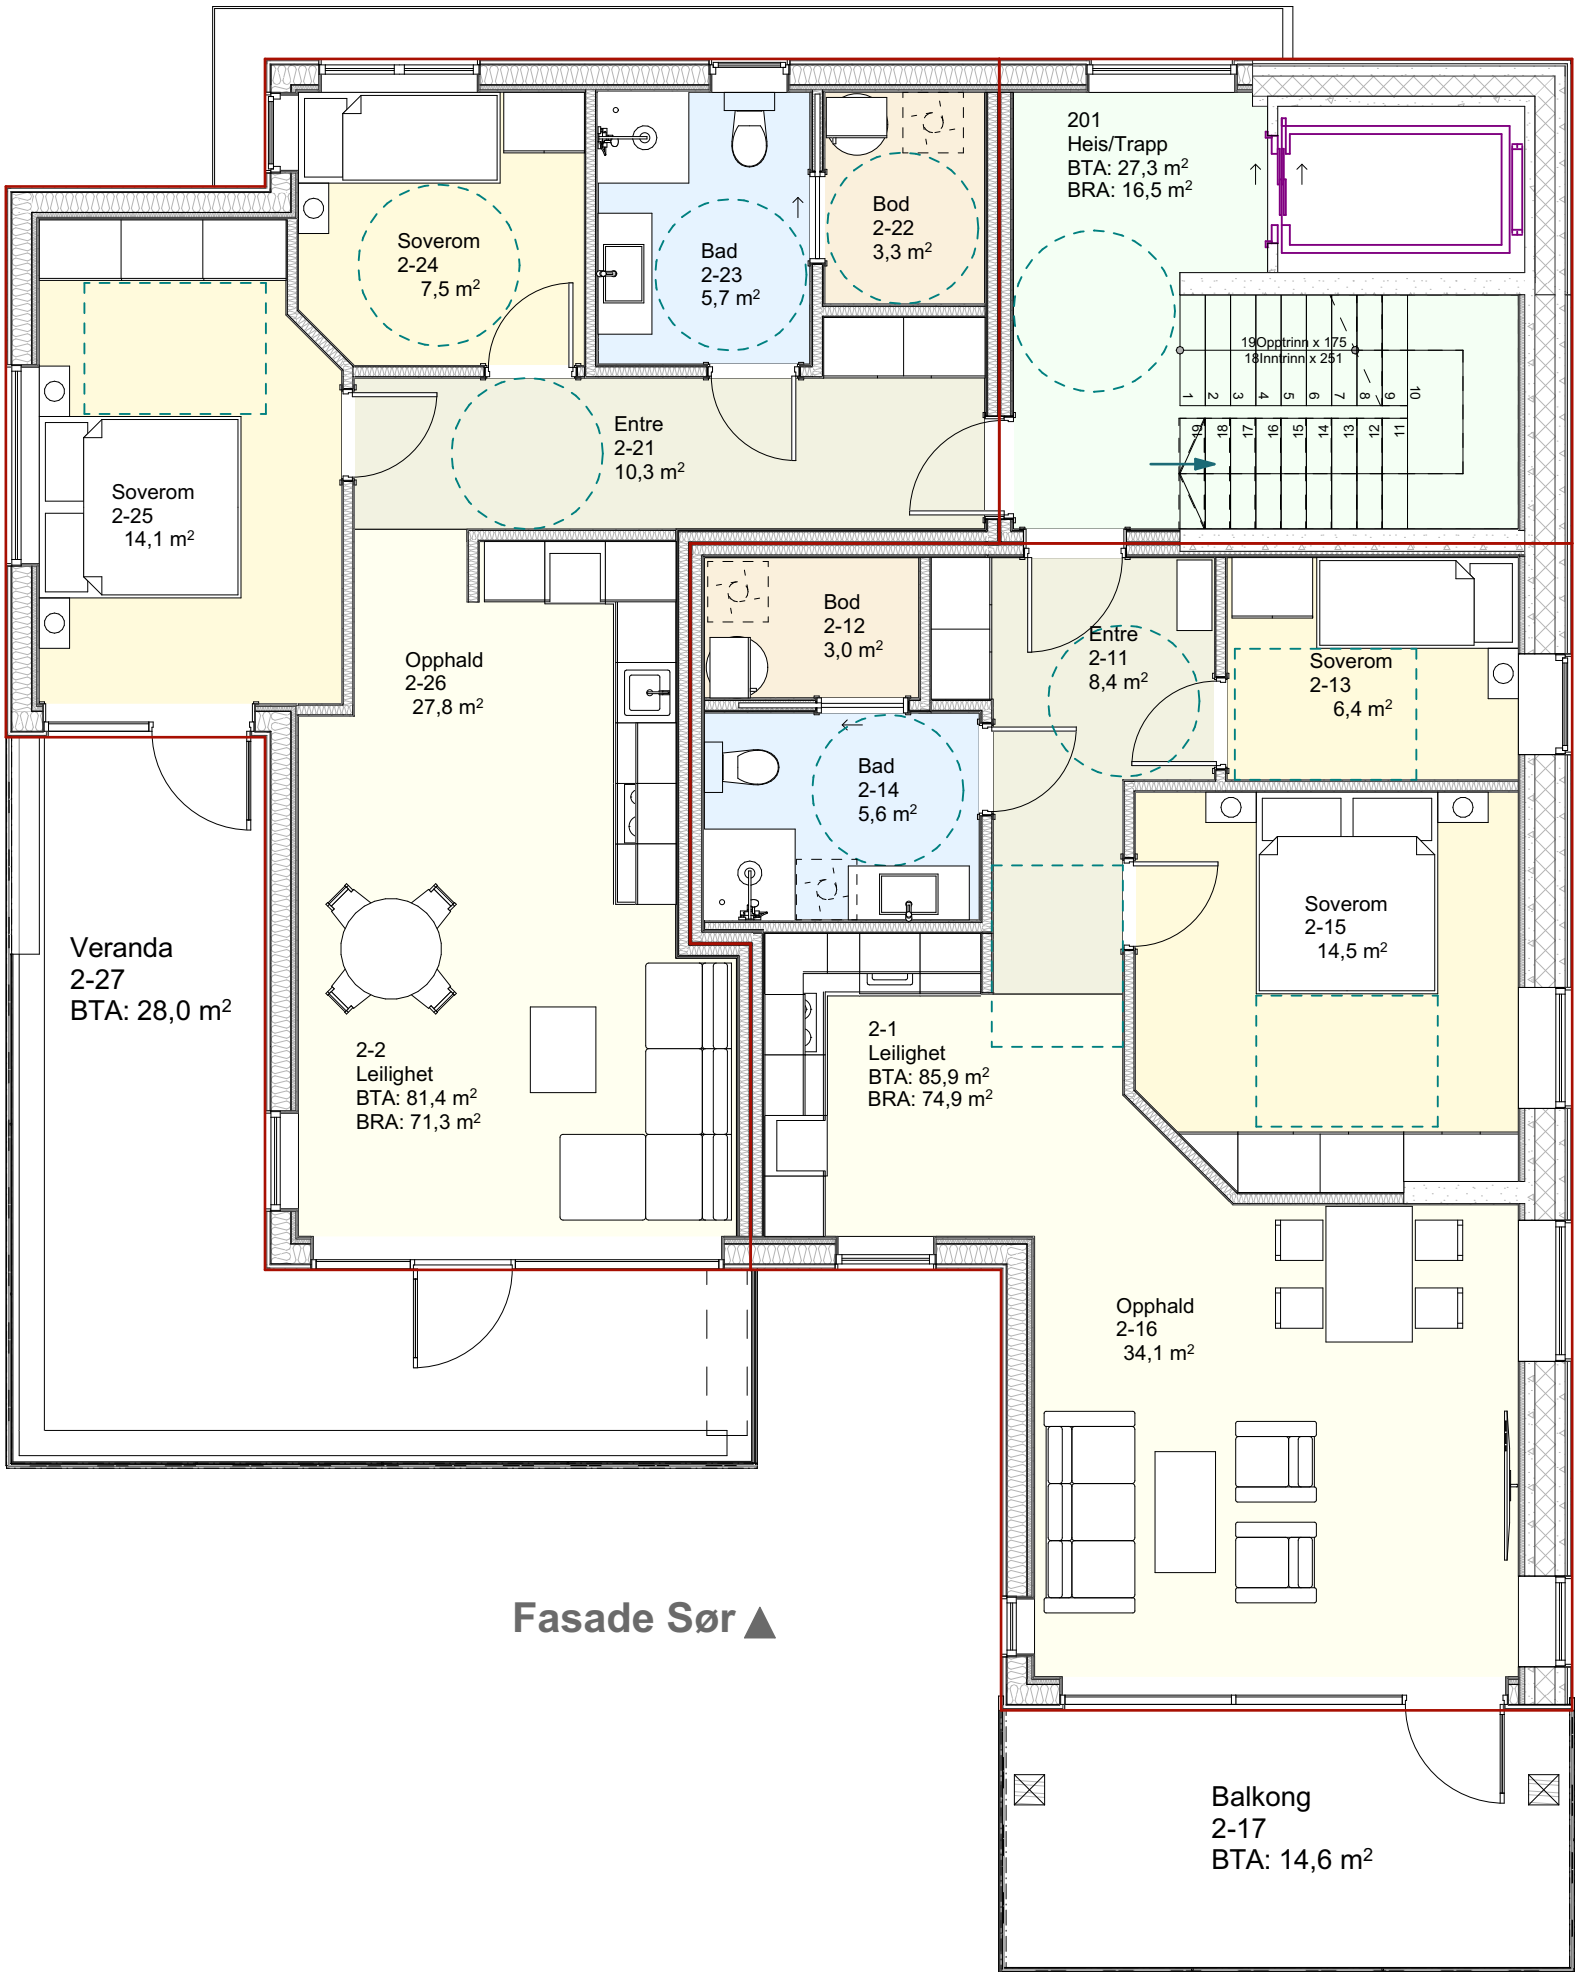

Fase
Prosjektering

Kontroll prosjekt.

Sign. Kontroll
KVL TK

Filnavn
Borggata 19 - 2024 - 03.pln

Dato
08.11.2024

Målestokk
1:75

Kontroll utførende
Sign. Kontroll

Print.: Rev.:
A3 01

Gnr./Bnr./Festnr.:
27/115

Prosjekt

Borggata 19
5417 Stord

Oppdragsgiver:
Fronta AS

Prosjekterende:
Fronta AS
Hamnegata 6, 5412 Stord
post@frontagruppen.no Tlf. 53 41 68 00

Prosjektnr.:
323717

Tegningsnr.:
323717-A20-2

Type tegning:
Plan 2. etasje

© Alle rettigheter tilhører utførende for prosjektering, kopiering eller bruk av disse tegningene er forbudt uten skriftlig samtykke

FRONTA

Dato	Change Name	RevID
08.11.2024	Romnummerering, fasade mot sør, kjøkken og mindre justering på innervegger og arealer.	01

BIM med Archicad 27 NOR Filplassering: X:\Fronta Prosjektering\2024\323717 - Borggata 19\ARK
Modell\Borggata 19 - 2024 - 03.pln